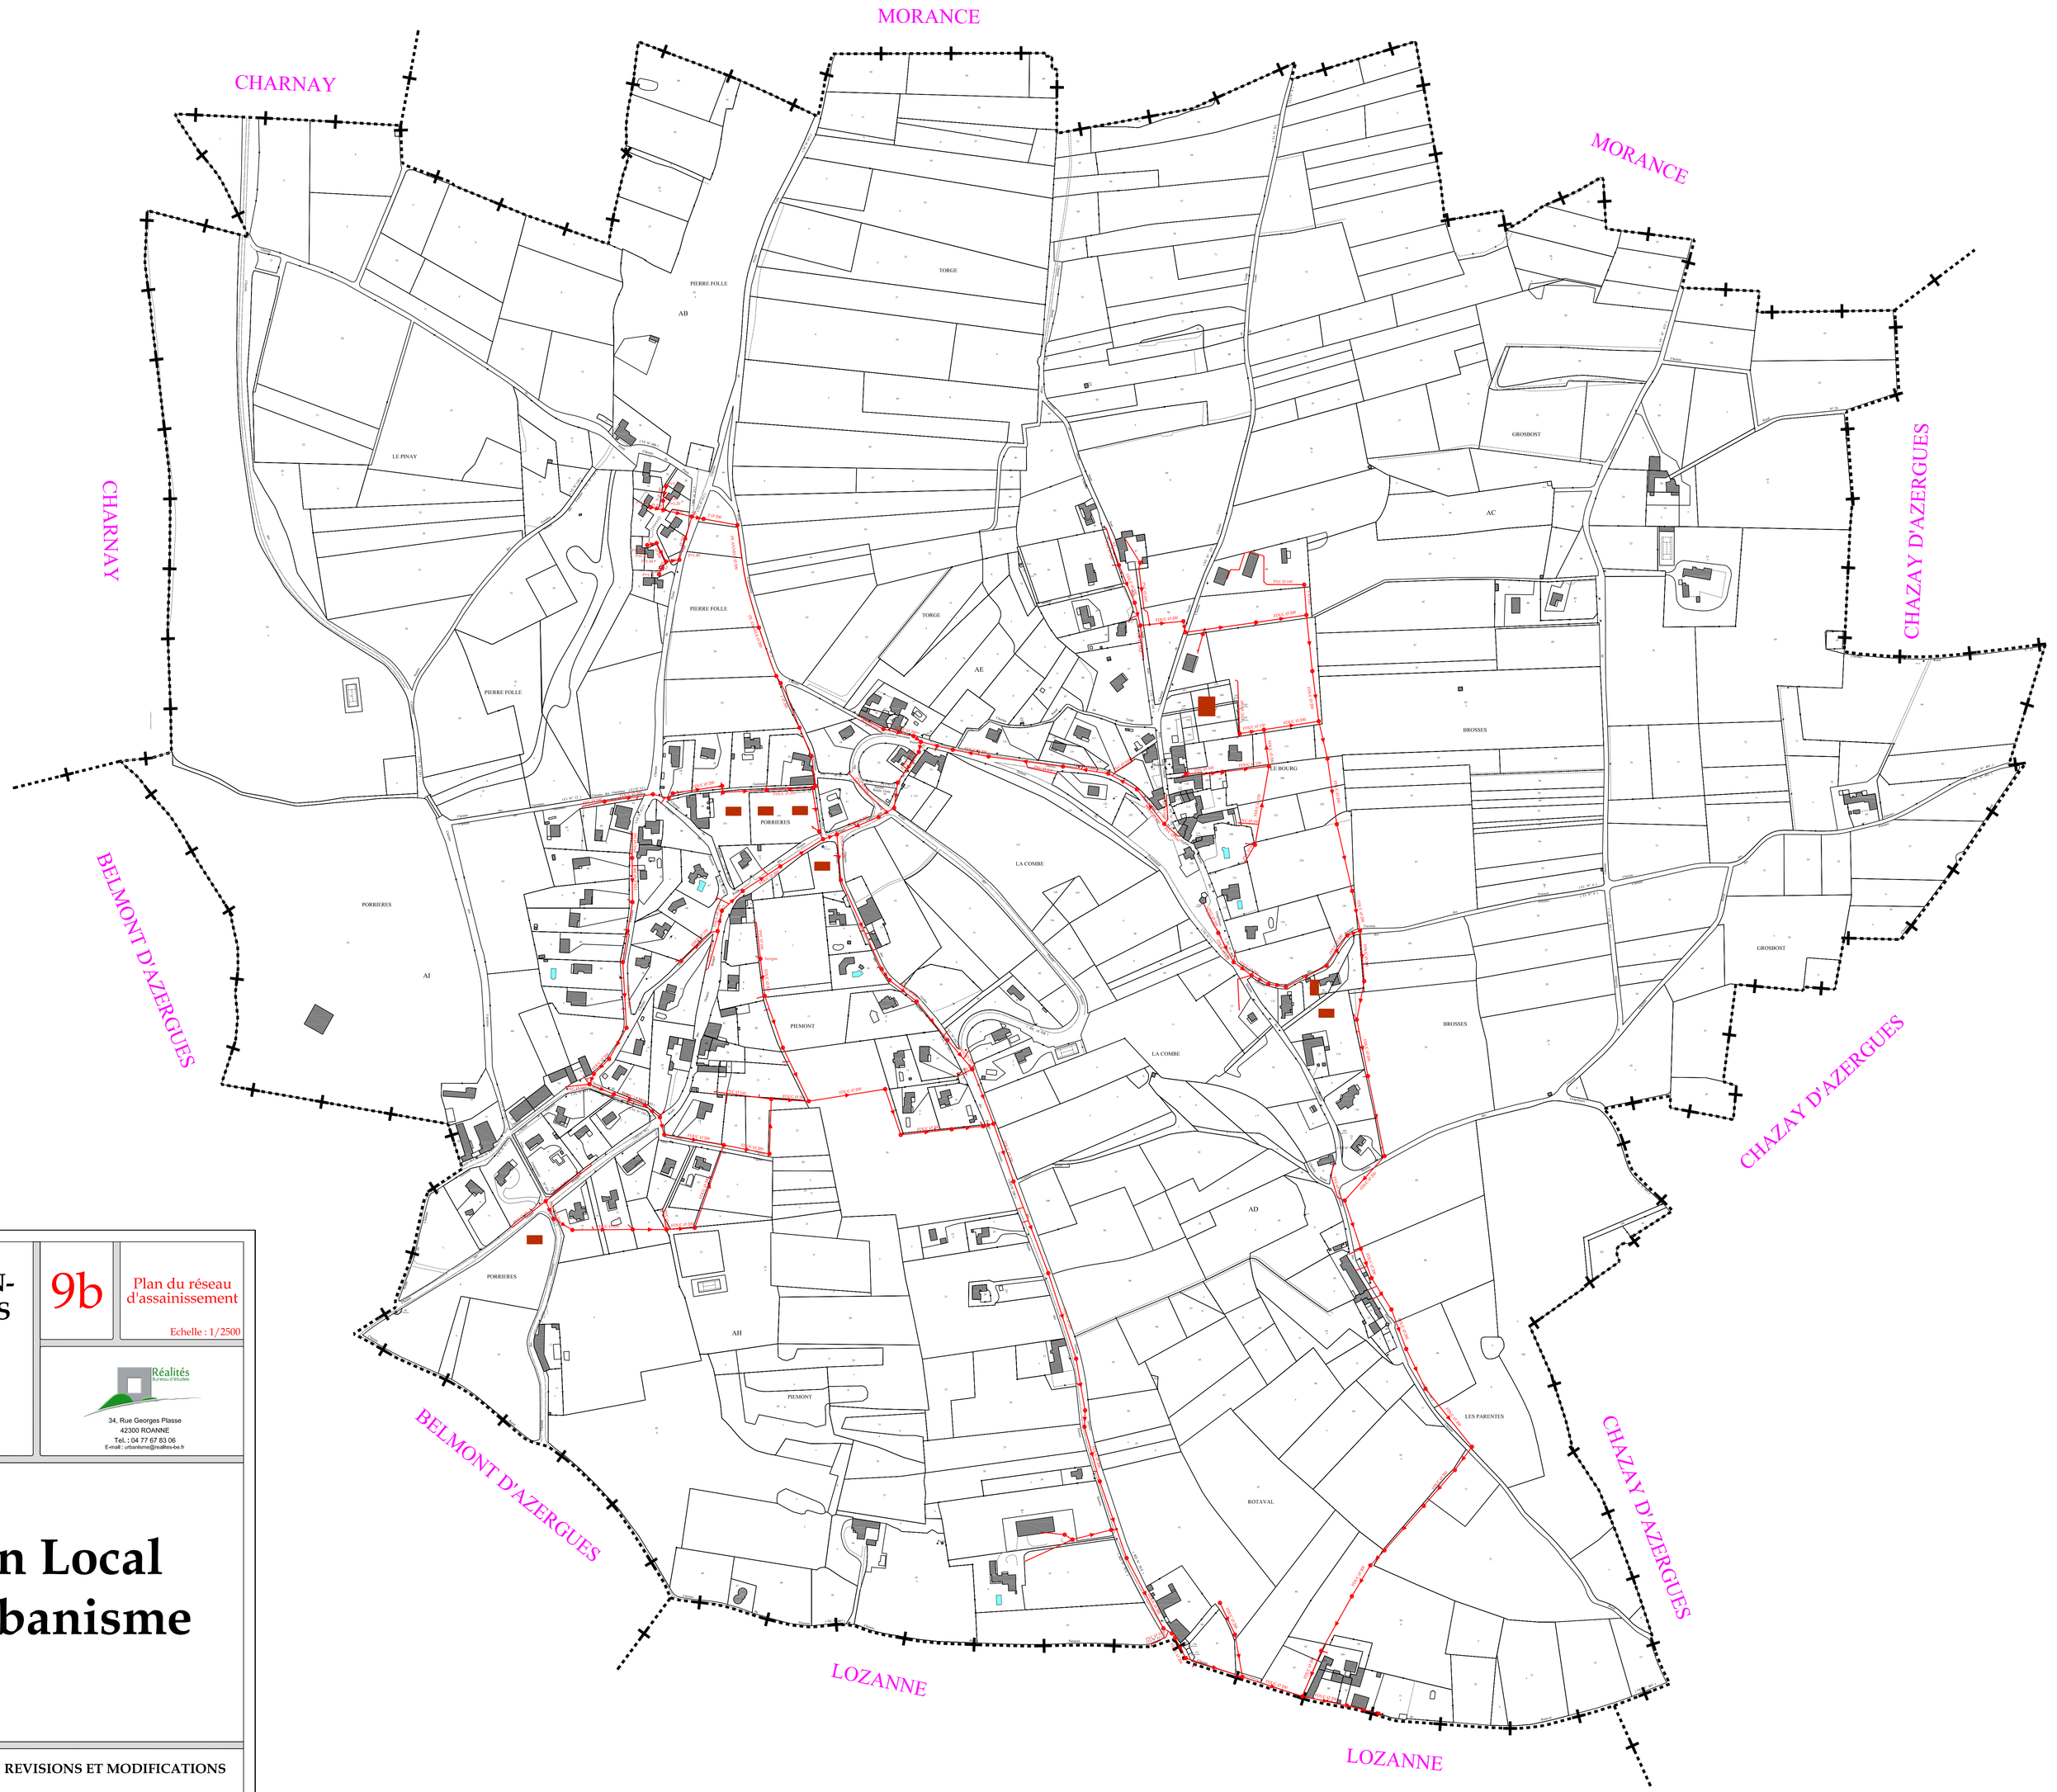


Commune de
SAINT-JEAN-LES-VIGNES

9b

Plan du réseau d'assainissement

Echelle : 1/2500

Réalités
Bureau d'études
34, Rue Georges Plasse
42300 ROANNE
Tel. : 04 77 67 83 06
E-mail : urbanisme@realites-be.fr

Plan Local d'Urbanisme

ELABORATION du PLU	REVISIONS ET MODIFICATIONS
Arrêt du PLU par délibération du Conseil Municipal en date du 12 Juillet 2013 Approbation du PLU par délibération du Conseil Municipal en date du 28 Février 2014	- 1 - 2 - 3 - 4 - 5