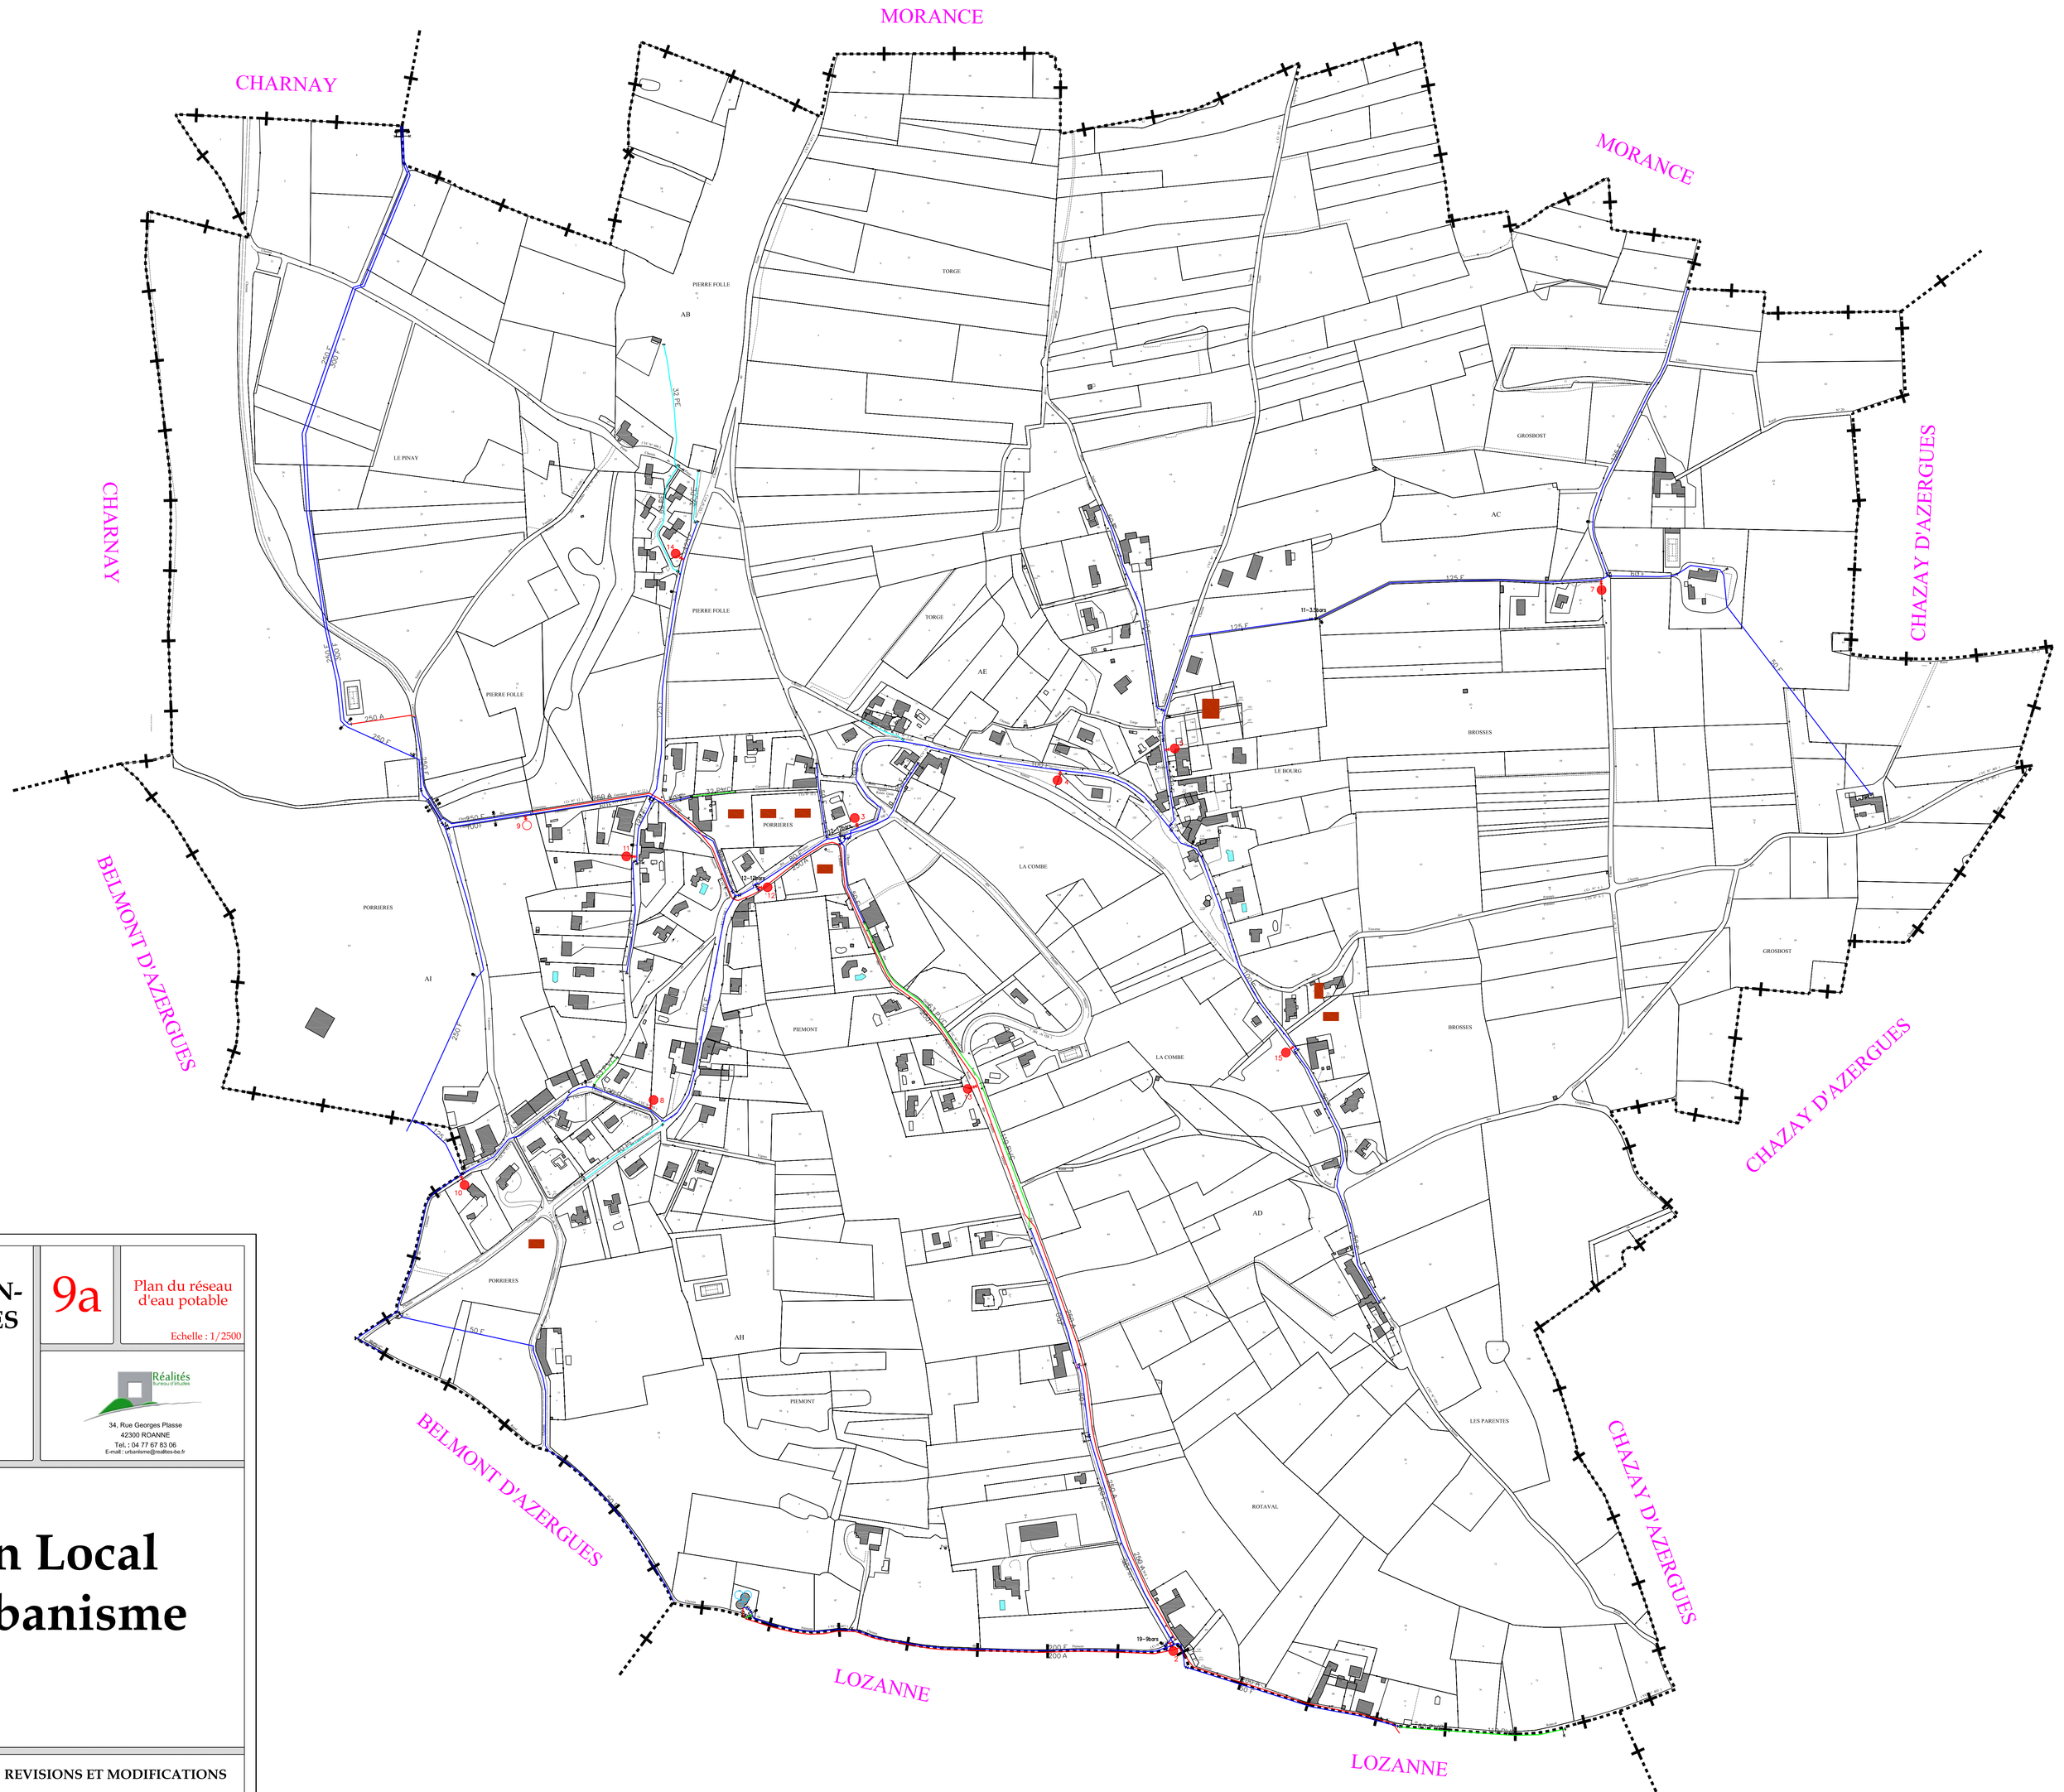



Commune de
**SAINT-JEAN-LES-VIGNES**

9a

Plan du réseau d'eau potable

Echelle : 1/2500

Réalités
Bureau d'études
34, Rue Georges Plasse
42300 ROANNE
Tel. : 04 77 67 83 06
E-mail : urbanisme@realites-be.fr

# Plan Local d'Urbanisme

| ELABORATION du PLU | REVISIONS ET MODIFICATIONS |
|---|---|
| Arrêt du PLU par délibération du Conseil Municipal en date du 12 Juillet 2013 | - 1 |
| Approbation du PLU par délibération du Conseil Municipal en date du 28 Février 2014 | - 2 |
| | - 3 |
| | - 4 |
| | - 5 |